


ZAHRÁDKA

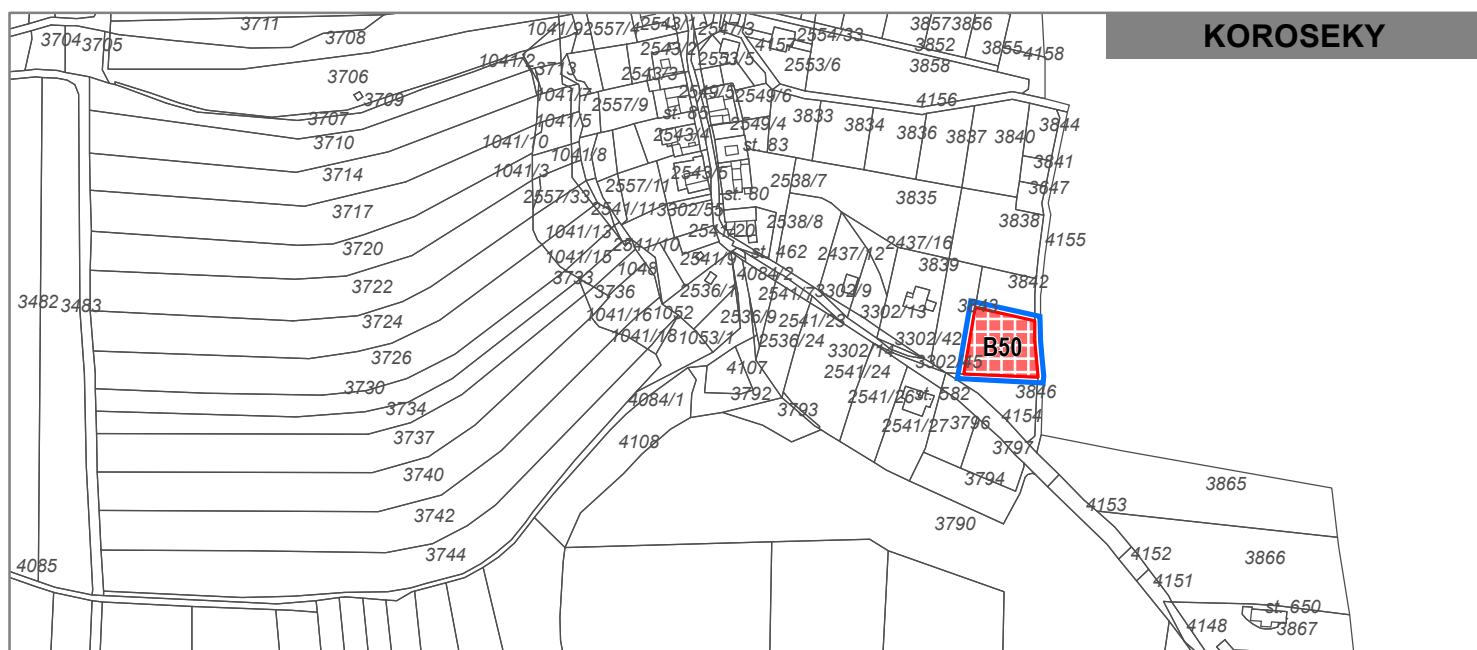

KOROSEKY

HRANICE

ozn.	popis
	hranice řešeného území
	zastavitelná plocha
	hranice zastavěného území

ZÁZNAM O ÚČINNOSTI

vydávající správní orgán: Zastupitelstvo obce Vrábče
datum nabytí účinnosti: 11.7.2023
pořizovatel: Obecní úřad Vrábče
oprávněná osoba pořizovatele: Ing. Jan Šíma

PLOCHY S ROZDÍLNÝM ZPŮSOBEM VYUŽITÍ

stav	návrh	popis
	B	plochy bydlení - rodinné domy venkovského charakteru
	Rz	plochy rekreace - samostatné zahrady

HLAVNÍ VÝKRES

ZHOTOVITEL
Studio MAP s.r.o.

MĚŘITKO
1 : 5 000