


ZMĚNA č. 5 ÚP VRÁBČE


VÝKRES ŠIRŠÍCH VZTAHŮ


měřítko 1 : 25 000

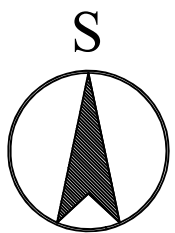

LEGENDA:

	HRANICE PLOCH ŘEŠENÝCH ZMĚNOU č.7			
	OZNAČENÍ PLOCH ŘEŠENÝCH ZMĚNOU č.7	PRVKY ÚSES STAV	NÁVRH	
	HRANICE ZASTAVĚNÉHO ÚZEMÍ			NADREGIONÁLNÍ BIKORIDOR
	HRANICE OBCE			REGIONÁLNÍ BIKORIDOR
	KORIDOR NAD PLOCHAMI S ROZDÍLNÝM ZPŮSOBEM VYUŽITÍ VYMEZENÝ ÚZEMNÍM PLÁNEM			REGIONÁLNÍ BIOCENTRUM
	CYKLOTRASA, CYKLOSTEZKA - NÁVRH			LOKÁLNÍ BIKORIDOR
	CYKLOTRASA, CYKLOSTEZKA			LOKÁLNÍ BIOCENTRUM
	PĚŠÍ STEZKY			
	PLOCHA KORIDORU - ZÁMĚR V OBLASTI DOPRAVNÍ INFRASTRUKTURY			
	RADIORELEOVÁ TRASA			
	VTL PLYNOVOD			PŘÍRODNÍ PAMÁTKA
	VEDENÍ EL. SÍTĚ VN			CHKO - BLANSKÝ LES
	VEDENÍ EL. SÍTĚ VVN 110 kV			NATURA 2000 - EVL
	OP S OMEZENÍM STAVEB VZDUŠNÝCH VEDENÍ VN A VVN			
	OP KUŽELOVÉ PLOCHY			
	OP VNITŘNÍ VODOROVNÉ PLOCHY			
	HRANICE SEKTORU RL 5			

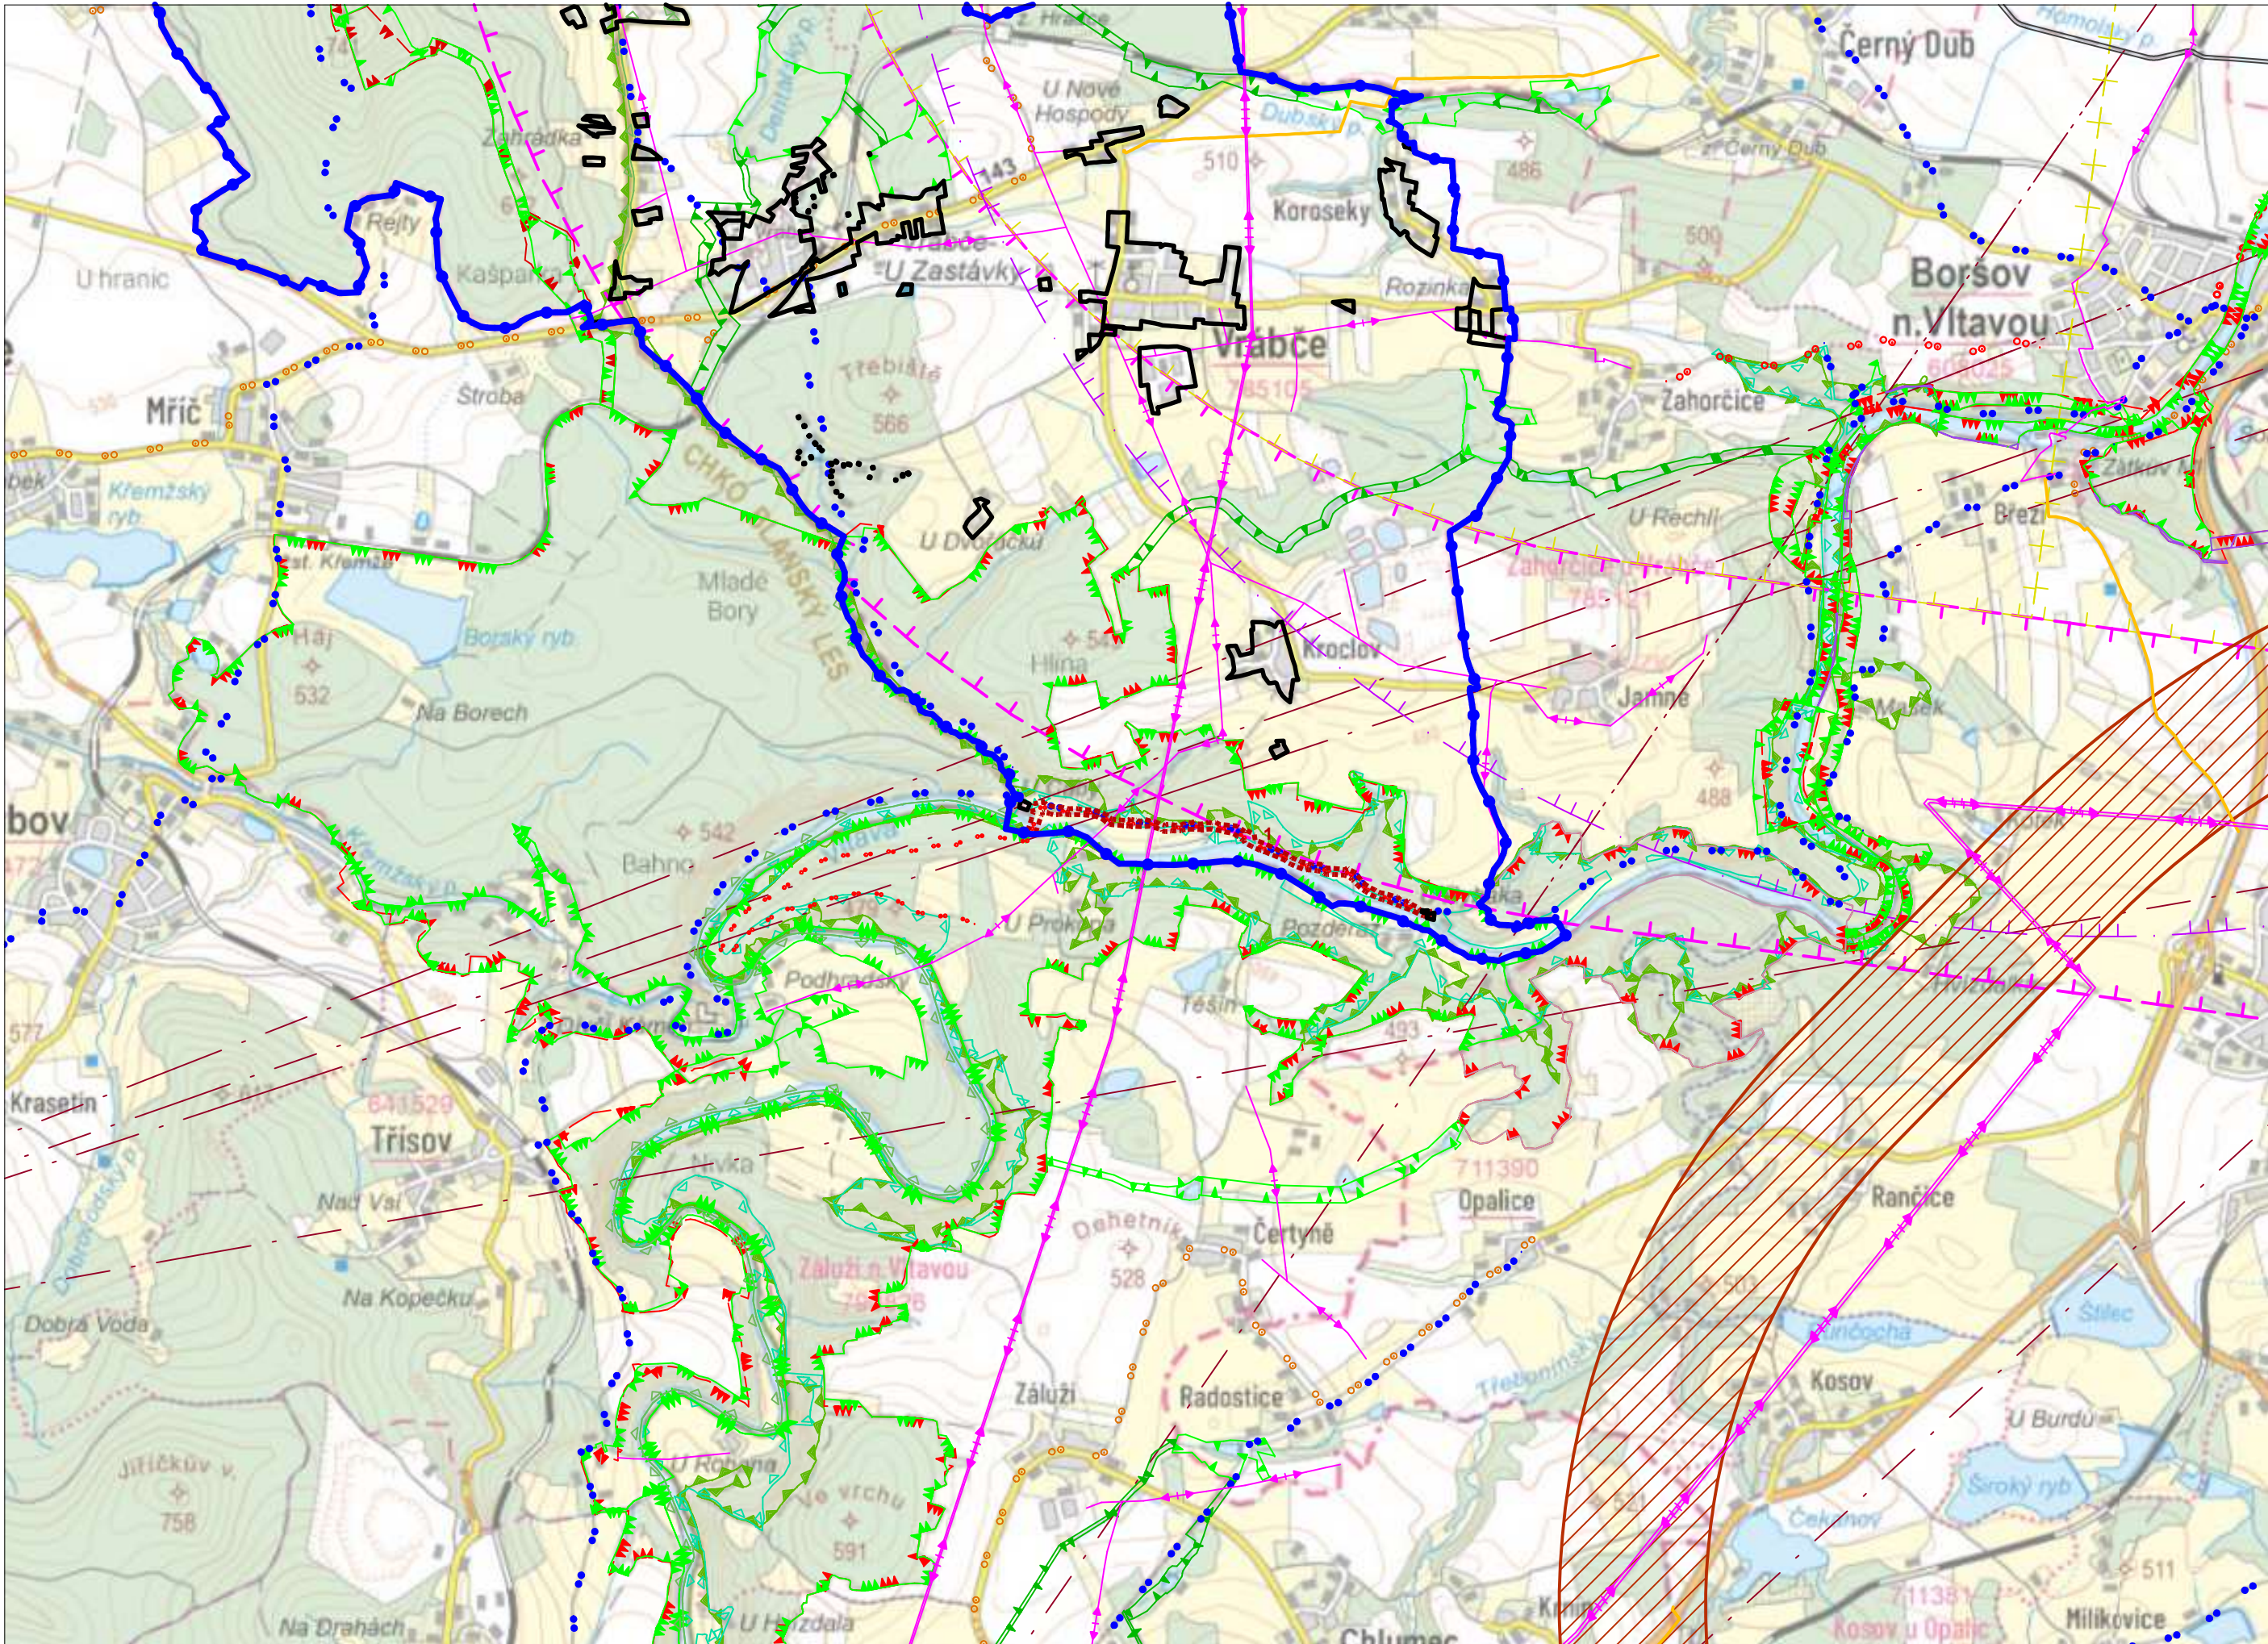

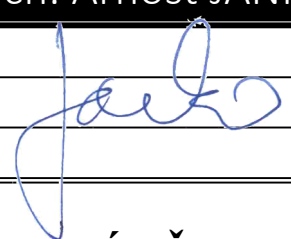záznam o účinnosti				Ing.arch. Arnošt JANKO Zlínova 12, České Budějovice, 371 01 České Budějovice tel.: 387718439, 721505817, e-mail: arch@atelierja.cz	
Změna č.5 ÚP Vrábče byla vydána Zastupitelstvem obce Vrábče usnesením č. 9/2024, dne 04.09.2024.		architektonicko projekční atelier			
Změna č.5 ÚP Vrábče nabyla účinnosti dne 01.04. 2025		Zakázka:			
Pořizovatel: Obecní úřad Vrábče		ZMĚNA č. 5 ÚP VRÁBČE			
Oprávněná úřední osoba pořizovatele: Mgr. Zdeněk Kundera		Obsah:		VÝKRES ŠIRŠÍCH VZTAHŮ	
		Stupeň: čistopis		Datum: 08 / 2024	
				Měřítko: 1 : 5 000	
				Číslo výkresu 02	
				Číslo paré	
				Číslo zakázky: U09/2023	