

LEGENDA:



# ÚZEMNÍ PLÁN VRÁBČE

ODŮVODNĚNÍ

VÝKRES ŠIRŠÍCH VZTAHŮ


měřítko 1 : 50 000

- stáv**
- HRANICE ŘEŠENÉHO ÚZEMÍ
  - HRANICE OKRESU
  - HRANICE OBCE
  - HRANICE KATASTRU
  - HRANICE CHRÁNĚNÉHO ÚZEMÍ

- stáv**
- SÍDLO KRAJSKÉHO ÚŘADU
  - SÍDLO MĚSTSKÉHO ÚŘADU, OBEC S ROZŠÍŘENOU PŮSOBNOSTÍ
  - SÍDLO MĚSTSKÉHO ÚŘADU
  - SÍDLO OBECNÍHO ÚŘADU

- stáv**
- ZASTAVĚNÁ ÚZEMÍ SÍDEL
  - LESY
  - VODNÍ PLOCHY A TOKY

- stáv**
- KORIDOR D3 A R3 DLE ZÚR
  - SILNICE I. TŘÍDY
  - SILNICE II. TŘÍDY
  - SILNICE III. TŘÍDY
  - ŽELEZNICE
  - IV ŽELEZNIČNÍ KORIDOR - dle ZÚR
  - LANOVÁ DRÁHA
  - TELEVIZNÍ VYSÍLÁNÍ KLET
  - ZŘÍCENINA DIVČÍHO KAMENE
  - STL PLYNOVOD
  - REGULAČNÍ STANICE PLYNU
  - VEDENÍ 22kV
  - VODOVOD
  - VODNÍ ZDROJE
  - ČISTÍRNA ODPADNÍCH VOD
  - ÚZEMNÍ REZERVA PRO TĚŽBU - PTL dle ZÚR
  - OZ NADREGIONÁLNÍHO BIOKORIDORU
  - NADREGIONÁLNÍ BIOCENTRUM
  - NADREGIONÁLNÍ BIOKORIDOR
  - REGIONÁLNÍ BIOKORIDOR

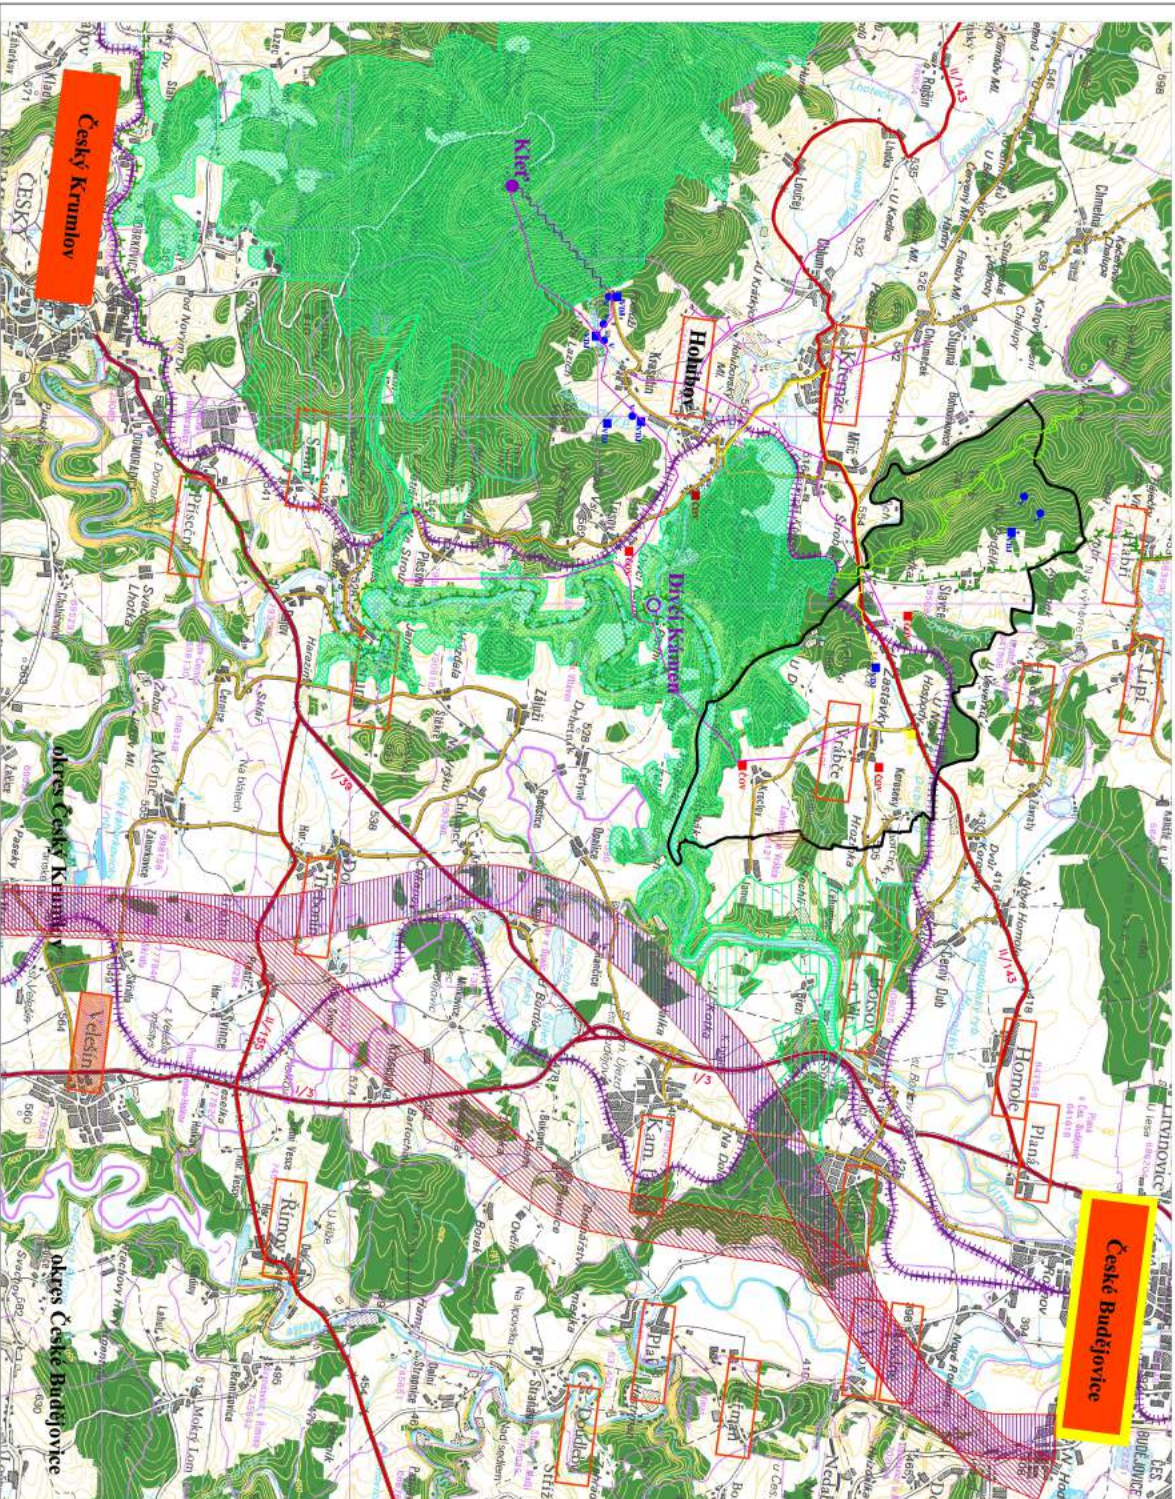

Základní údaje		Územní plán VRÁBČE		Realizace projektové	
Stupeň		Územní plán VRÁBČE		Realizace projektové	
Osoba		OOP			
Měřítko	1 : 50 000	VÝKRES ŠIRŠÍCH VZTAHŮ			
Datum vypracování	LEHEN 2016				
architektonický architekt	Hlavní projektant Ing. arch. Viktor Štěpán	Zodpovědný projektant Ing. arch. Viktor Štěpán		Podpis	
Kontaktní osoba	Kontaktní osoba Ing. arch. Viktor Štěpán	Kontaktní osoba Ing. arch. Viktor Štěpán		Číslo výkresu / Číslo par. 02	
ICO / DIČ	14075661 / CZ 430908117				

### Záznam o účinnosti

Tento územní plán byl vydán Zastupitelstvem obce Vrábče  
 Územní plán nabyl účinnosti dne: .....

Porizovatel:  
 Magistrát města České Budějovice  
 odbor územního plánování

Úřední osoba porizovatele:



ŠTĚPÁN