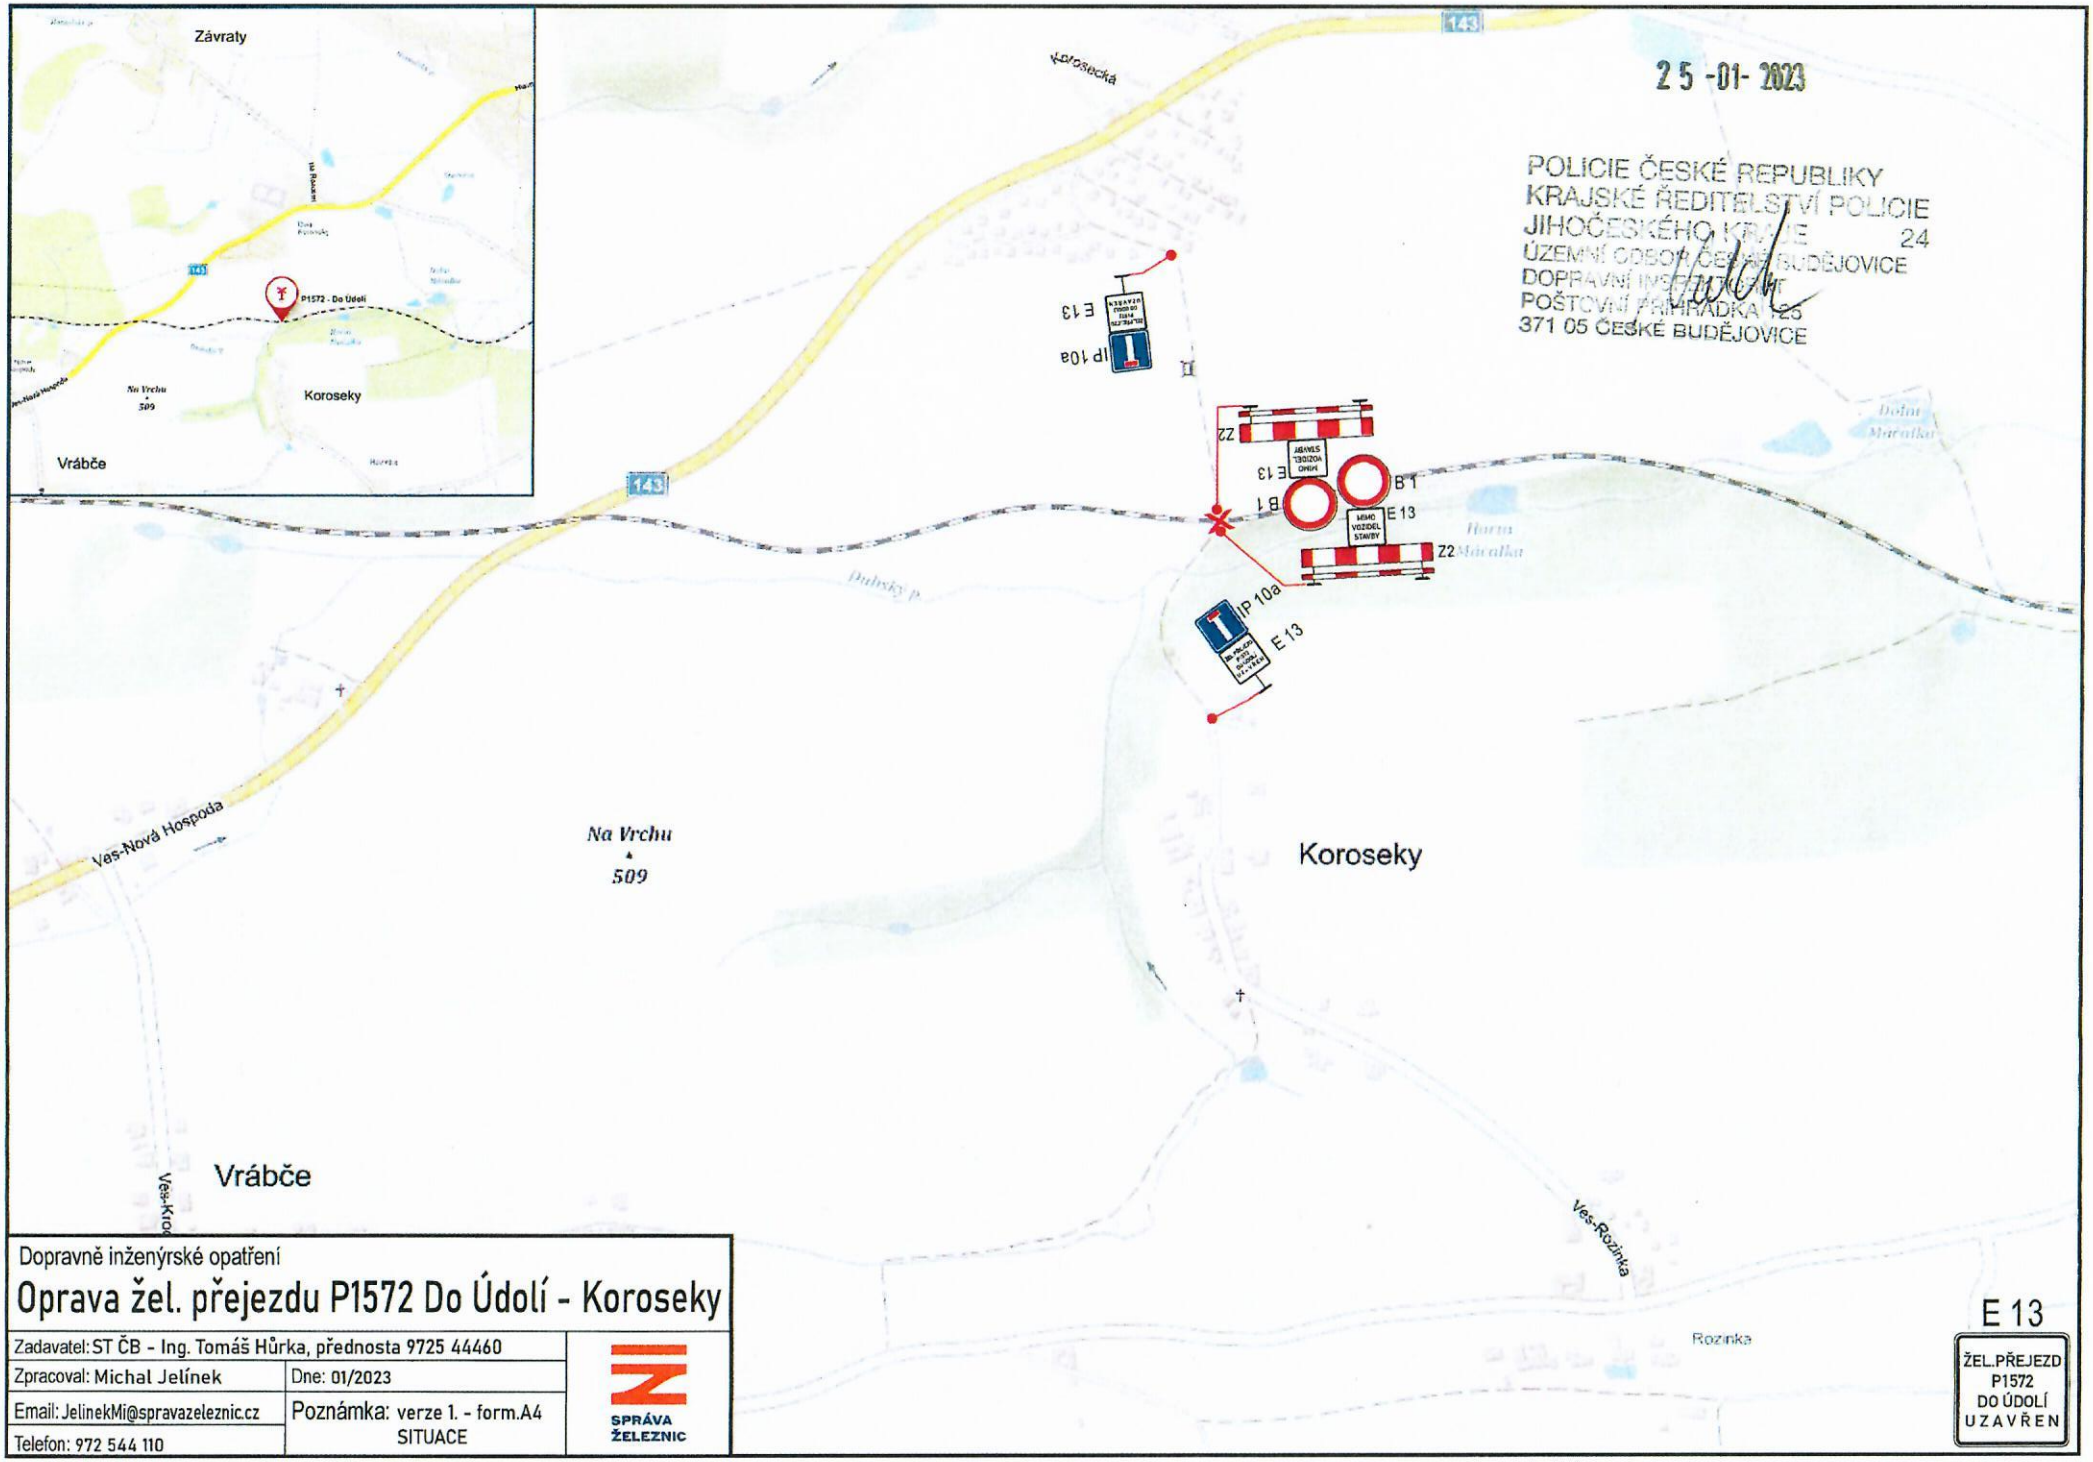

Dopravně inženýrské opatření

Oprava žel. přejezdu P1572 Do Údolí - Koroseky

Zadavatel: ST ČB - Ing. Tomáš Hůrka, přednosta 9725 44460	
Zpracoval: Michal Jelínek	Dne: 01/2023
Email: JelinekMi@spravazeleznic.cz	Poznámka: verze 1. - form.A4 SITUACE
Telefon: 972 544 110	

SPRÁVA ŽELEZNIC

E 13

ŽEL.PŘEJEZD P1572 DO ÚDOLÍ UZAVŘEN