


## ZAHRÁDKA

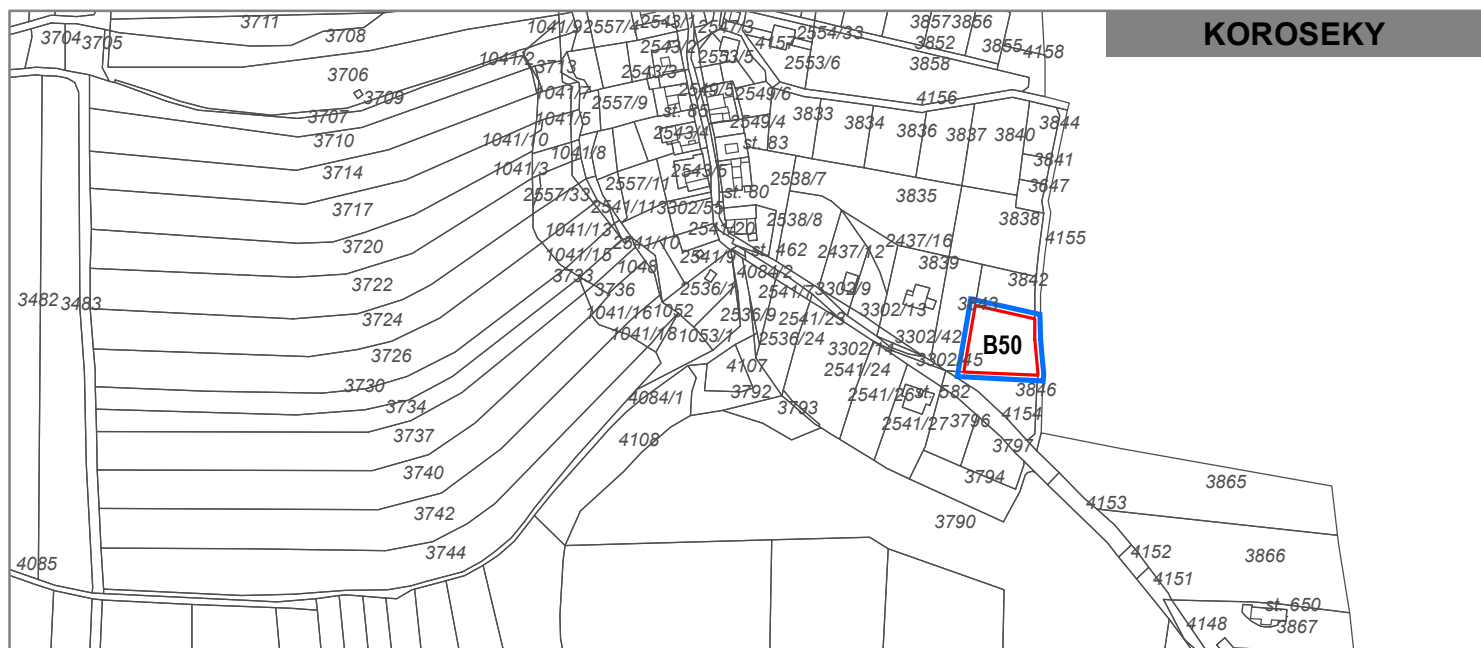

## KOROSEKY

### HRANICE

- | ozn. | popis                     |
|------|---------------------------|
|      | hranice řešeného území    |
|      | zastavitelná plocha       |
|      | hranice zastavěného území |

### ZÁZNAM O ÚČINNOSTI

vydávající správní orgán: Zastupitelstvo obce Vrábče  
datum nabytí účinnosti:  
pořizovatel: Obecní úřad Vrábče  
oprávněná osoba pořizovatele: Ing. Jan Šíma

### VÝKRES ZÁKLADNÍHO ČLENĚNÍ

ZHOTOVITEL  
Studio MAP s.r.o.

MĚŘITKO  
1 : 5 000