


ZAHRÁDKA

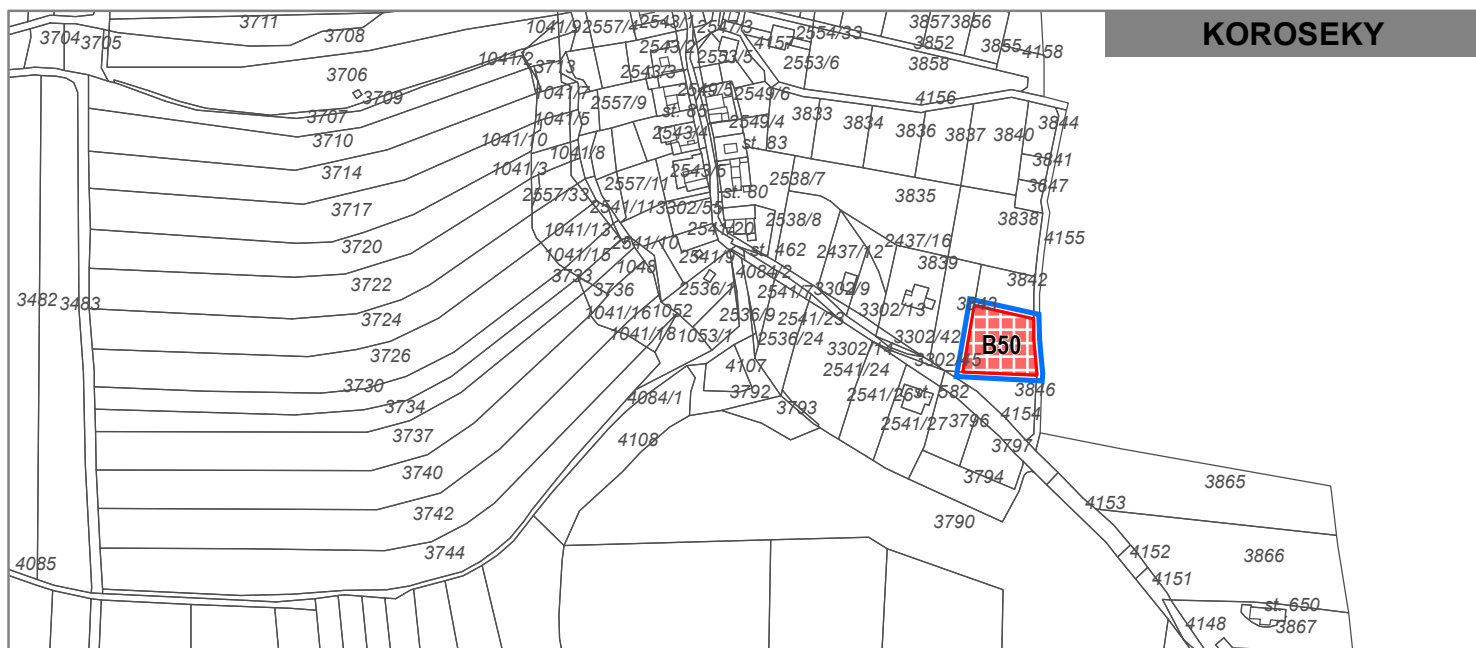

KOROSEKY

HRANICE

- | ozn. | popis |
|------|---------------------------|
| | hranice řešeného území |
| | zastavitelná plocha |
| | hranice zastavěného území |

ZÁZNAM O ÚČINNOSTI

vydávající správní orgán: Zastupitelstvo obce Vrábče
datum nabytí účinnosti:
pořizovatel: Obecní úřad Vrábče
oprávněná osoba pořizovatele: Ing. Jan Šima

PLOCHY S ROZDÍLNÝM ZPŮSOBEM VYUŽITÍ

- | stav | návrh | popis |
|------|-------|--|
| | | plochy bydlení - rodinné domy venkovského charakteru |
| | | plochy rekreace - samostatné zahrady |

KOORDINAČNÍ VÝKRES

PLOCHY S ROZDÍLNÝM ZPŮSOBEM VYUŽITÍ

- | stav | návrh | popis |
|------|-------|---|
| | | elektrické vedení včetně ochranného pásma |

ZHOTOVITEL
Studio MAP s.r.o.

MĚŘITKO
1: 5 000