



situace DIO v městysě Křemže

Křemže

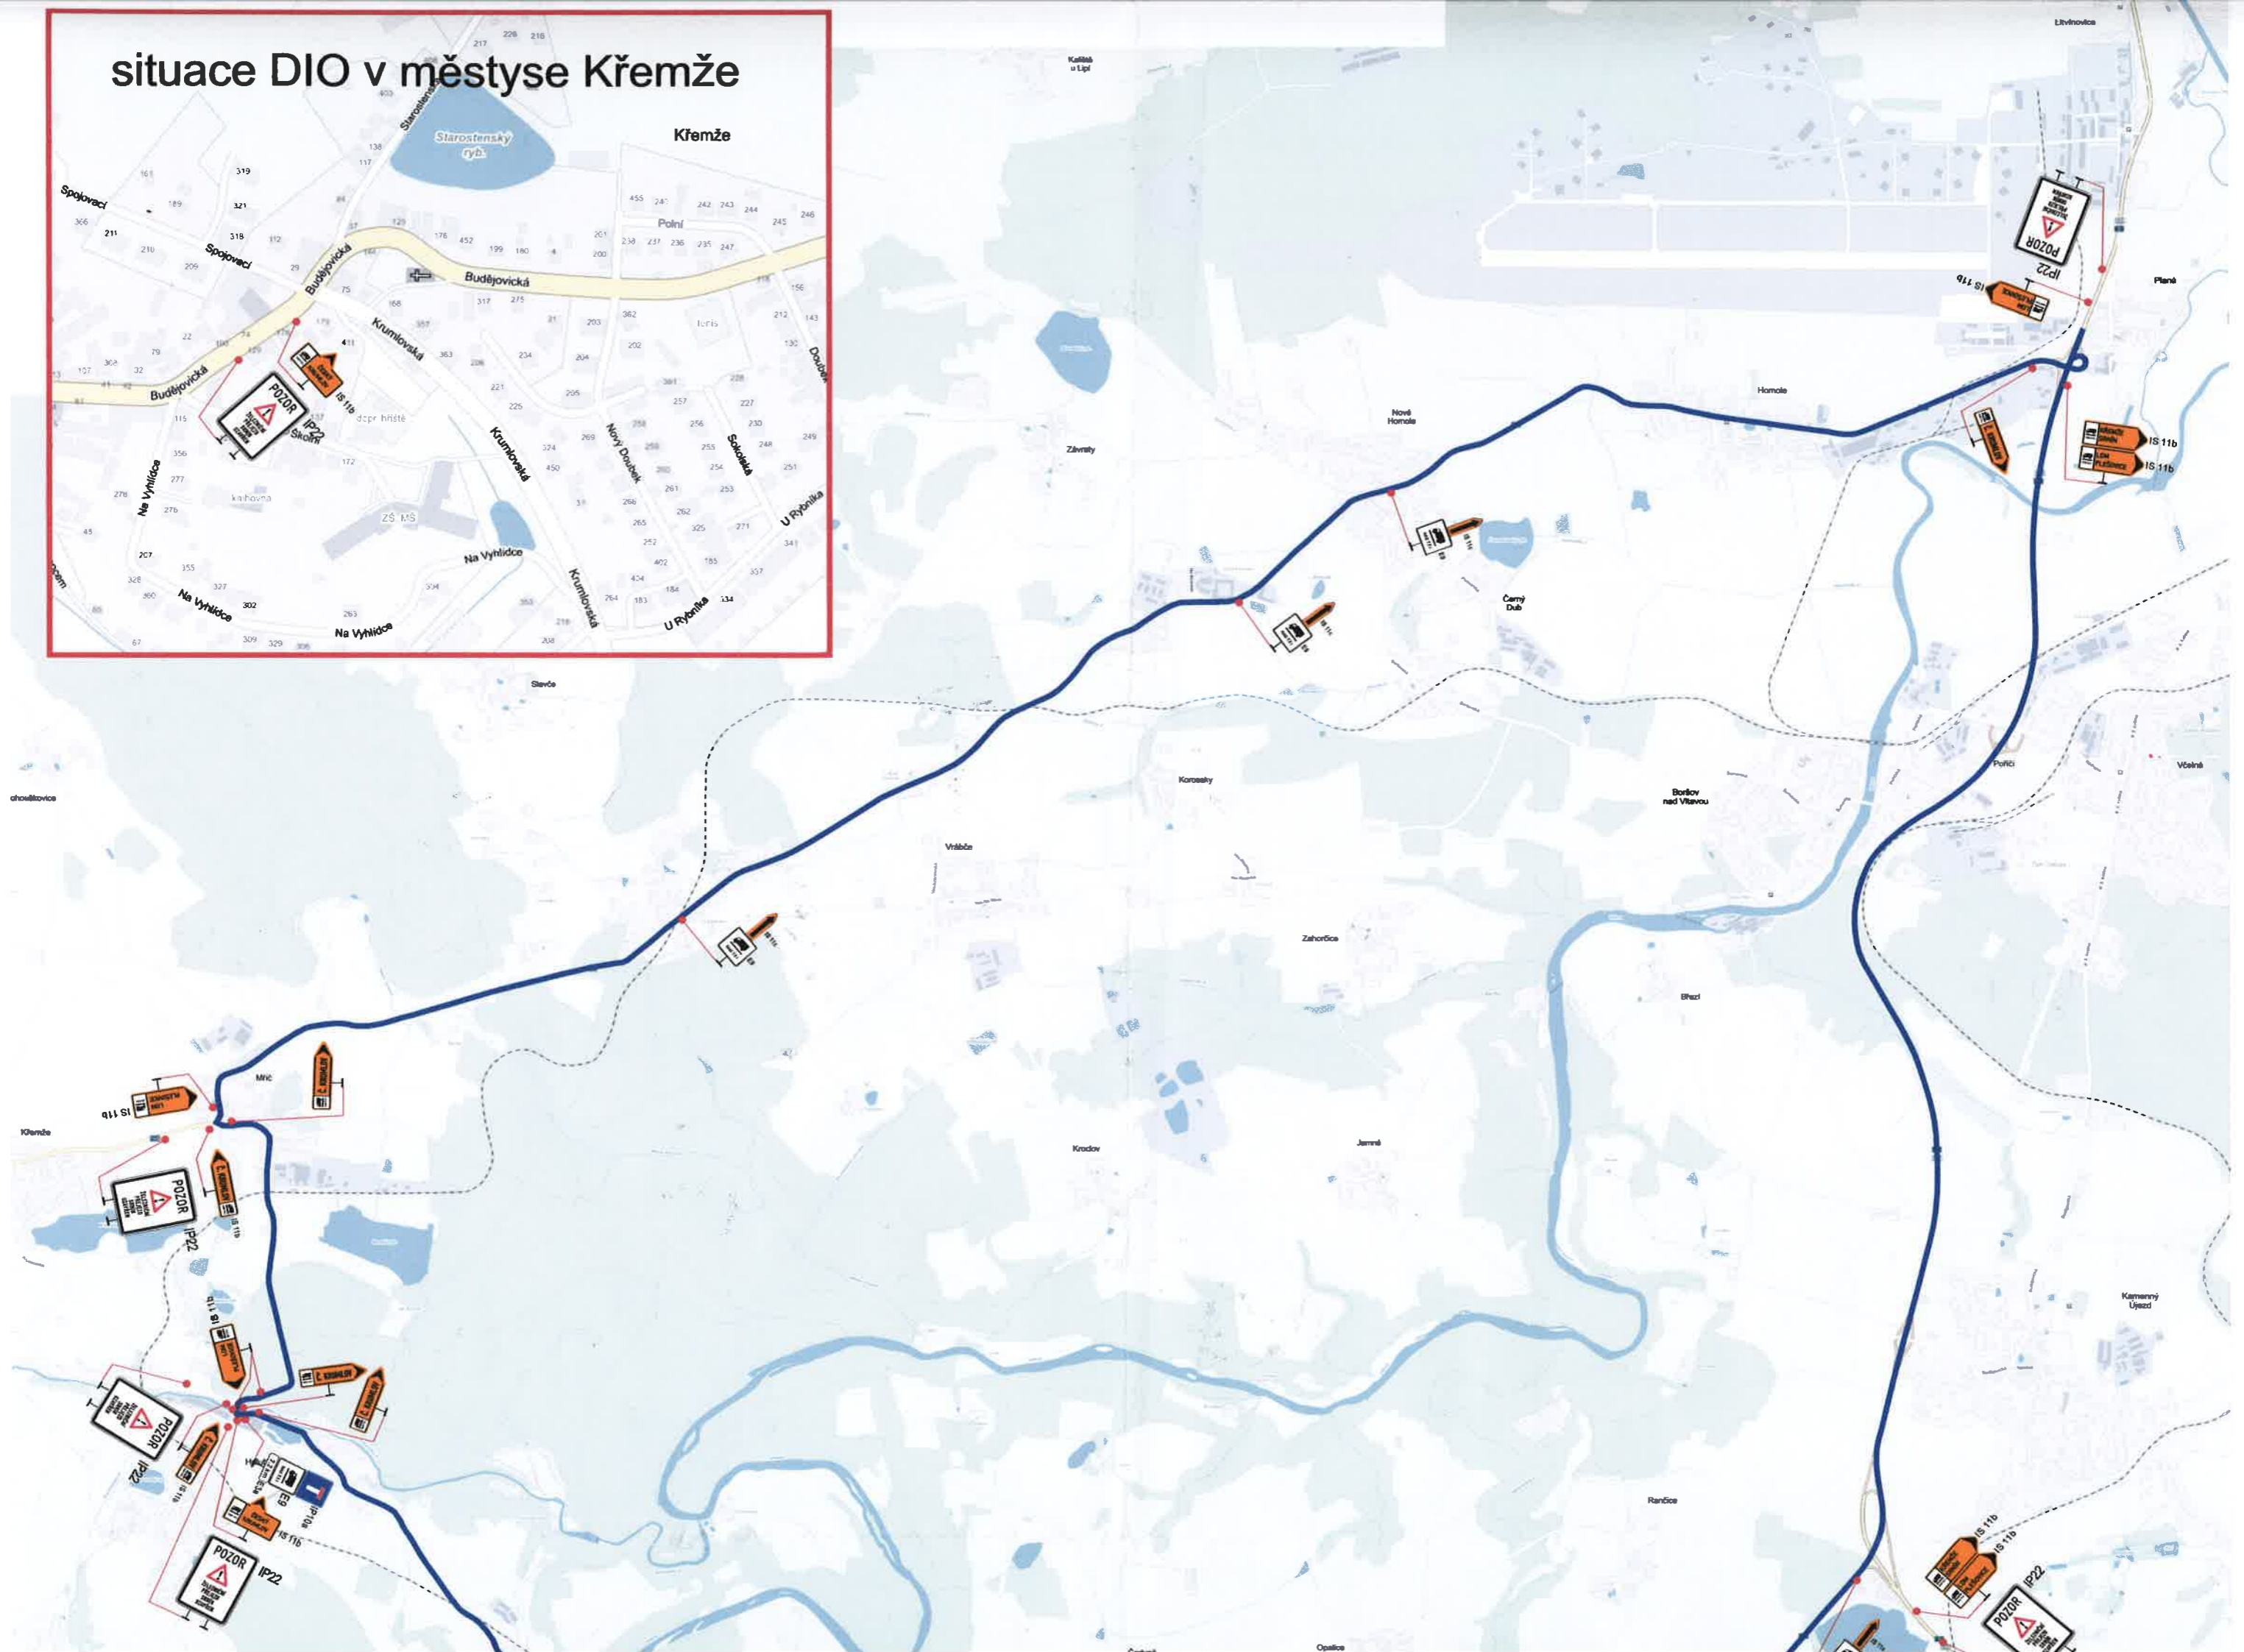

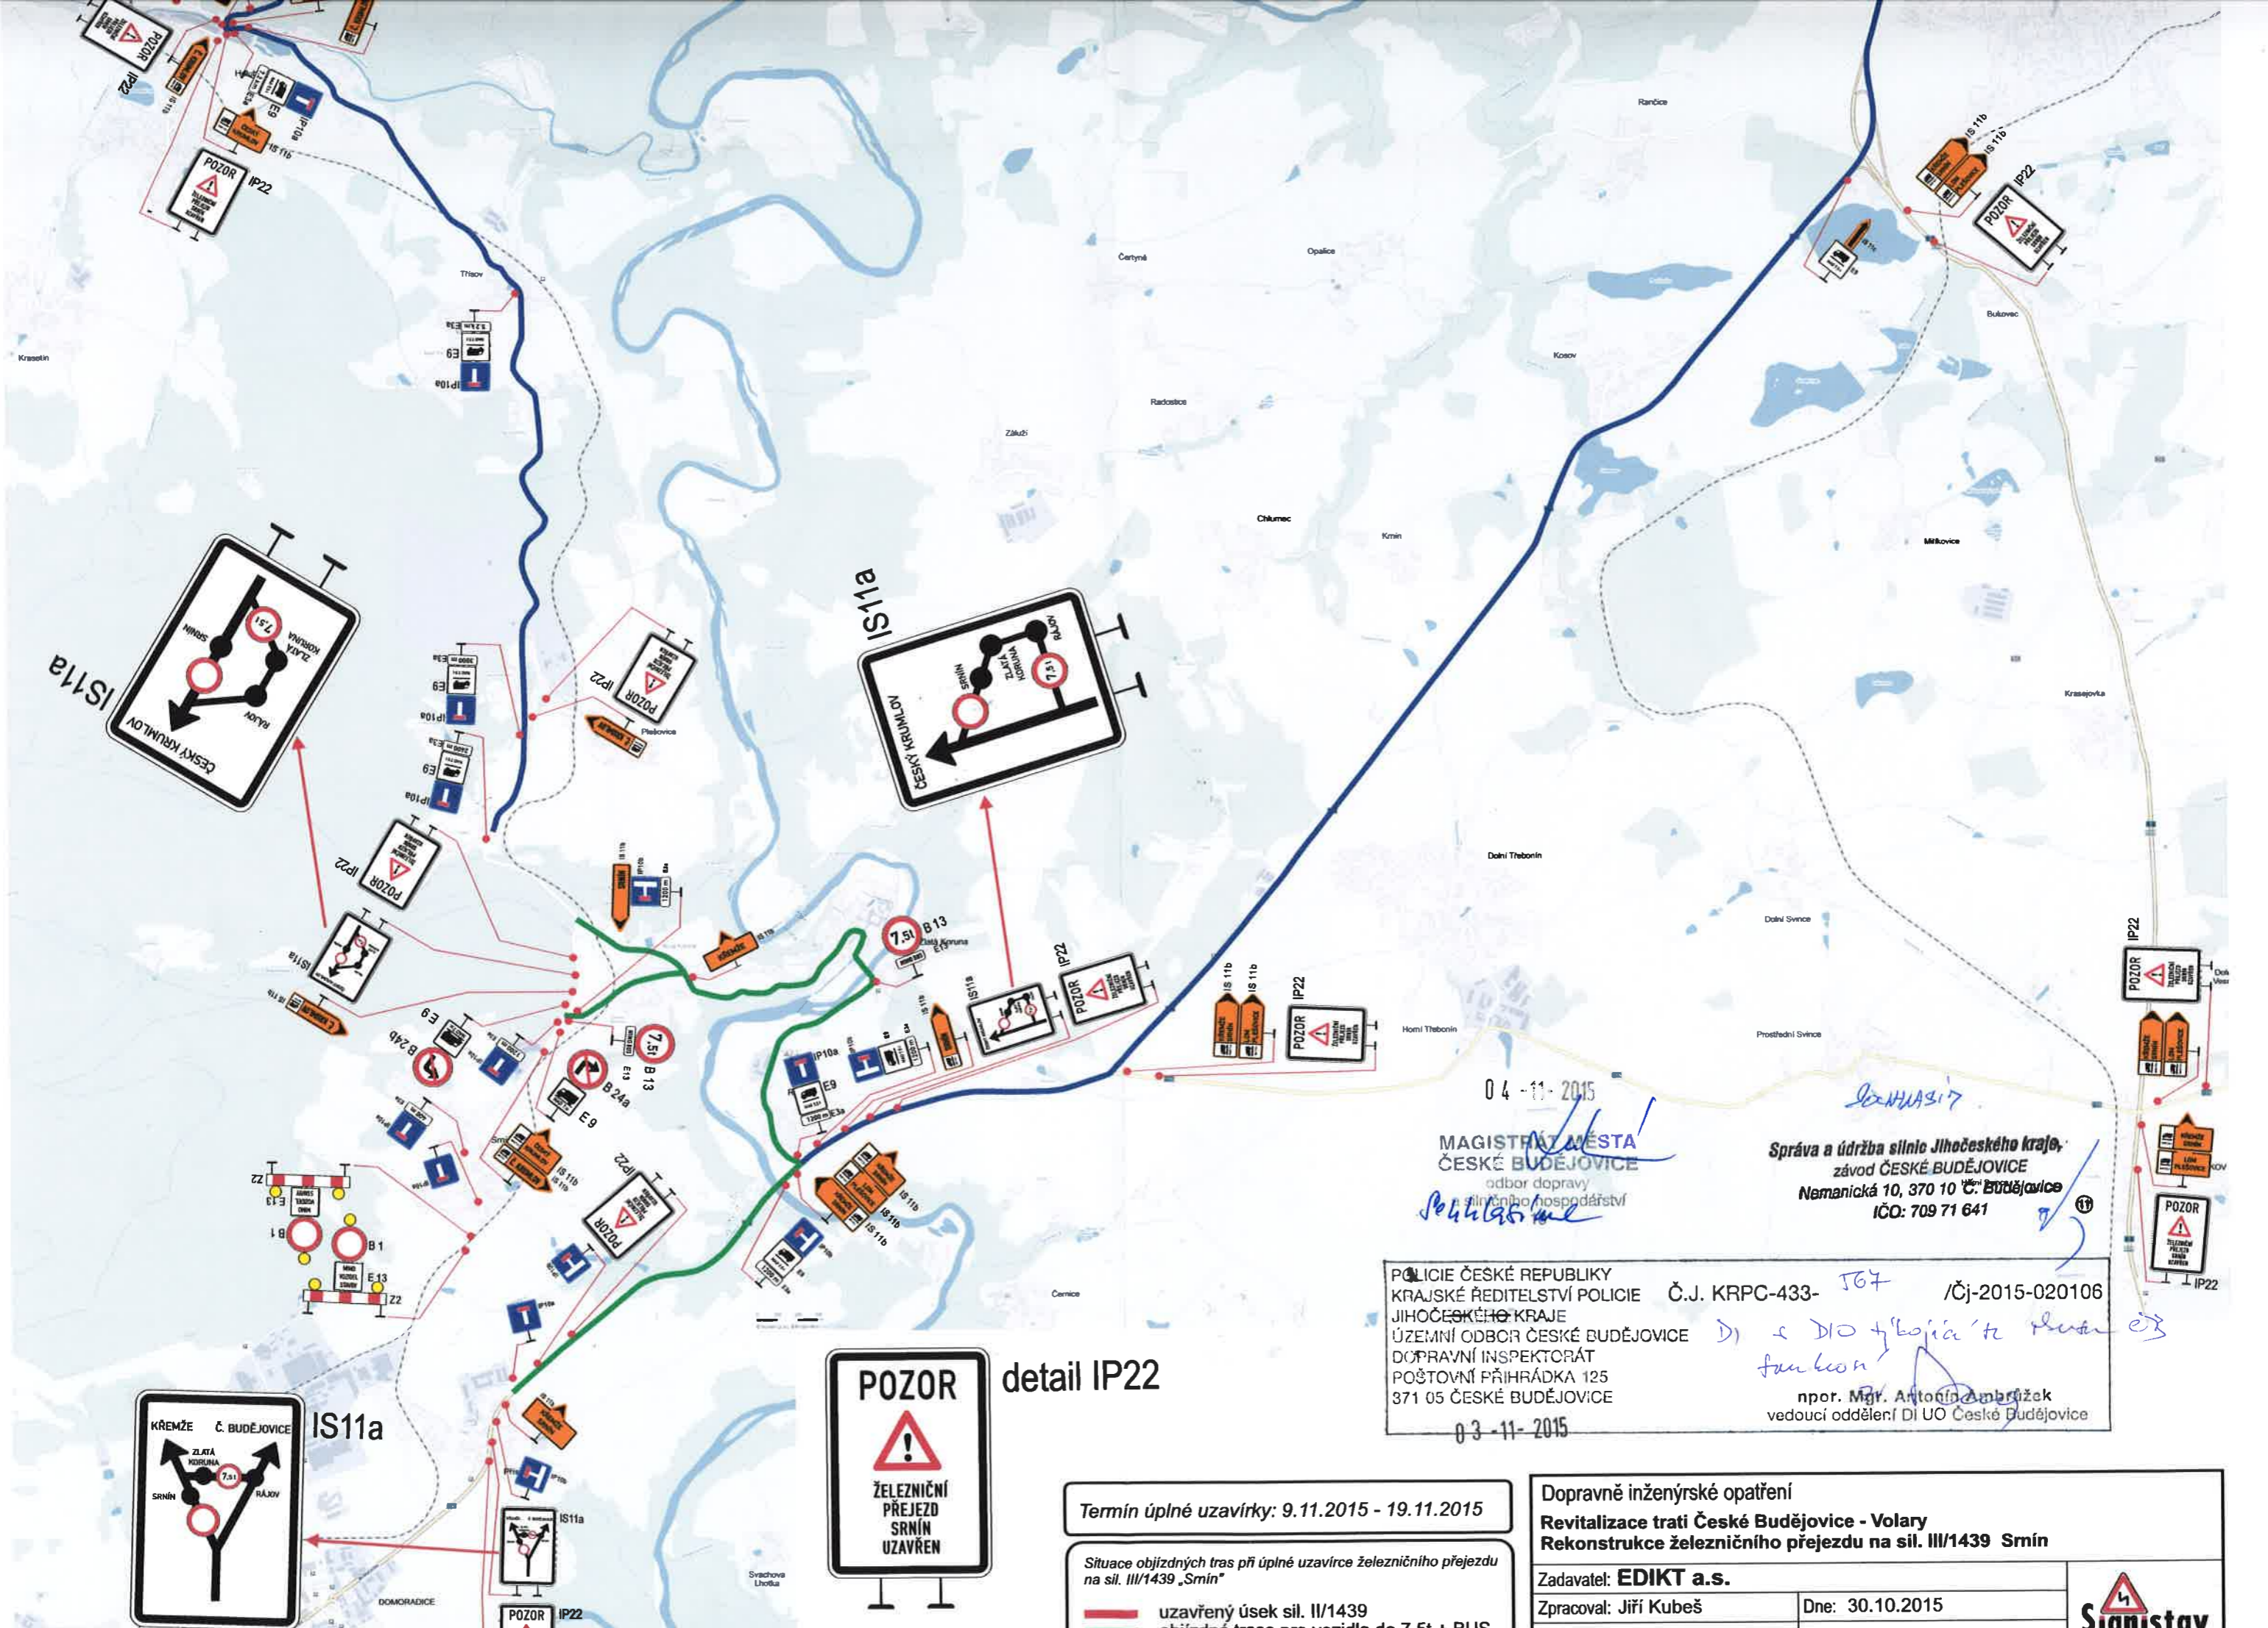

04-11-2015
 MAGISTRÁT MĚSTA
 ČESKÉ BUDĚJOVICE
 odbor dopravy
 silničního hospodářství
Pohled

Správa a údržba silnic Jihočeského kraje,
 závod ČESKÉ BUDĚJOVICE
 Nemanická 10, 370 10 Č. Budějovice
 IČO: 709 71 641
Jan Hlaváček

POLICIE ČESKÉ REPUBLIKY
 KRAJSKÉ ŘEDITELSTVÍ POLICIE Č.J. KRPG-433-167 /Čj-2015-020106
 JIHOČESKÉHO KRAJE
 ÚZEMNÍ ODBOR ČESKÉ BUDĚJOVICE
 DOPRAVNÍ INSPEKTORÁT
 POŠTOVNÍ PŘÍHRÁDKA 125
 371 05 ČESKÉ BUDĚJOVICE
D) s DIO + kolo + k zrušení
funkce
 npor. Mgr. Antonín Ambrožek
 vedoucí oddělení DI UO České Budějovice
 03-11-2015



detail IP22



IS11a

Termín úplné uzavírky: 9.11.2015 - 19.11.2015

Situace objížděných tras při úplné uzavírce železničního přejezdu na sil. III/1439 „Smín“

- uzavřený úsek sil. II/1439
- objížděná trasa pro vozidla do 7,5t + BUS
- objížděná trasa pro vozidla nad 7,5t

Dopravně inženýrské opatření
 Revitalizace trati České Budějovice - Volary
 Rekonstrukce železničního přejezdu na sil. III/1439 Smín

Zadavatel: EDIKT a.s.	
Zpracoval: Jiří Kubeš	Dne: 30.10.2015
Email: info@signistav.cz	Poznámka:

